



Prospetto DUE

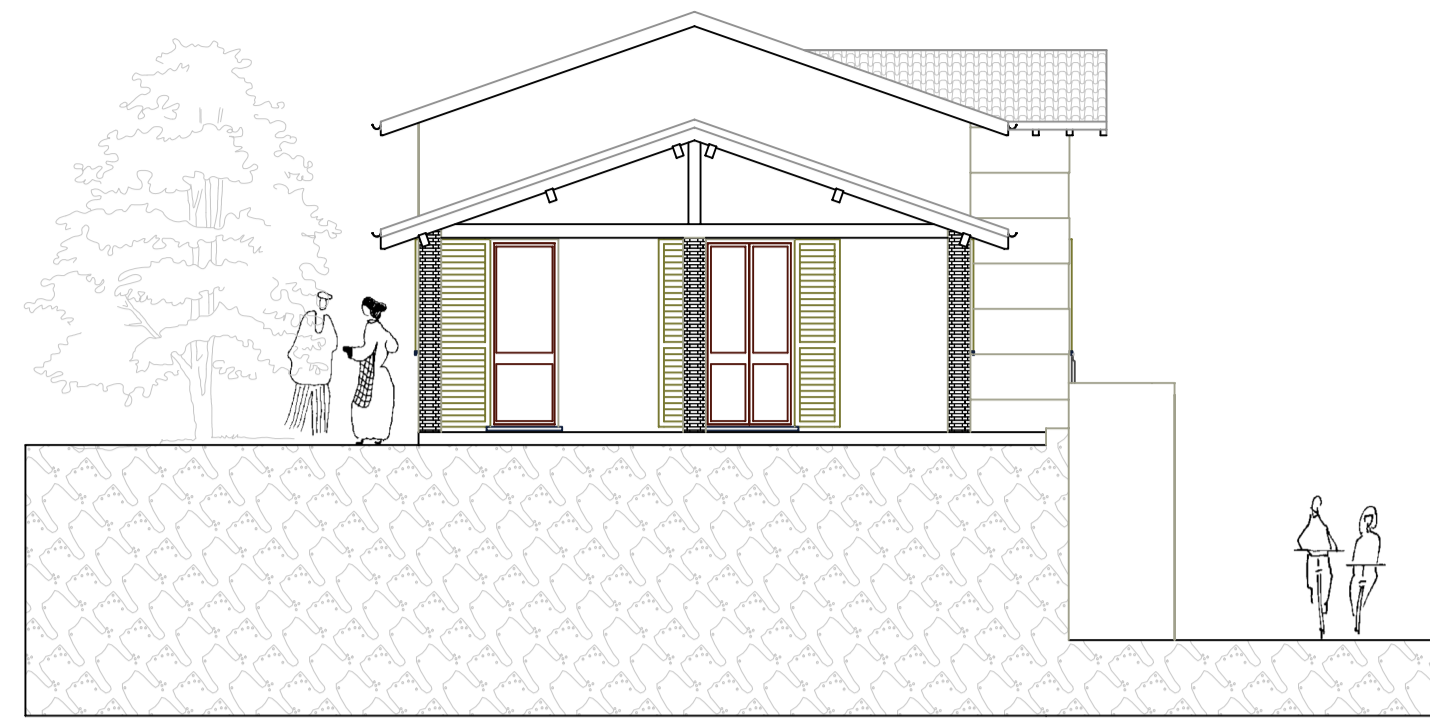


Prospetto QUATTRO

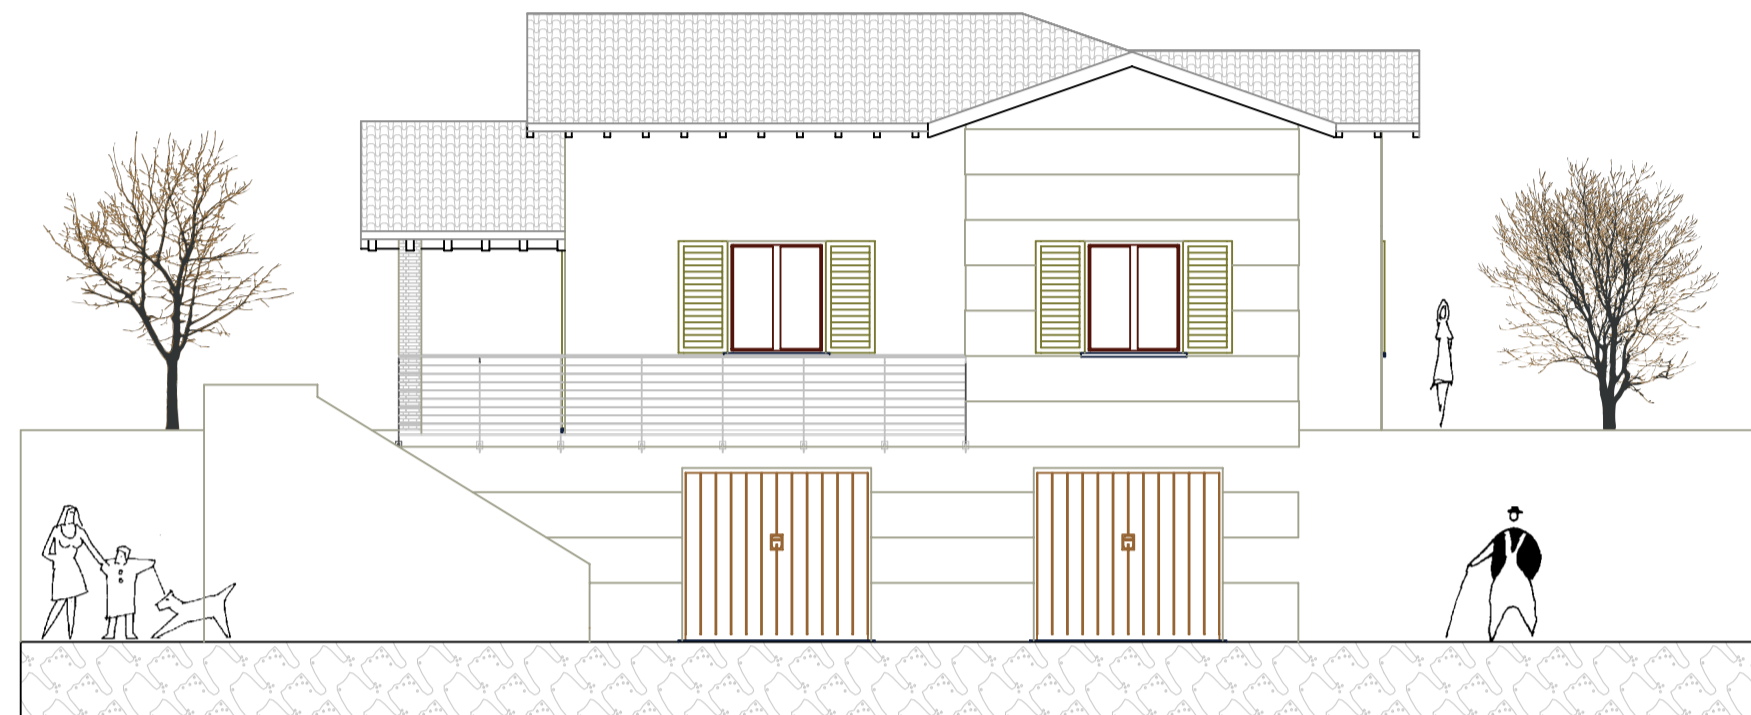

Prospetto UNO




Piano Seminterrato

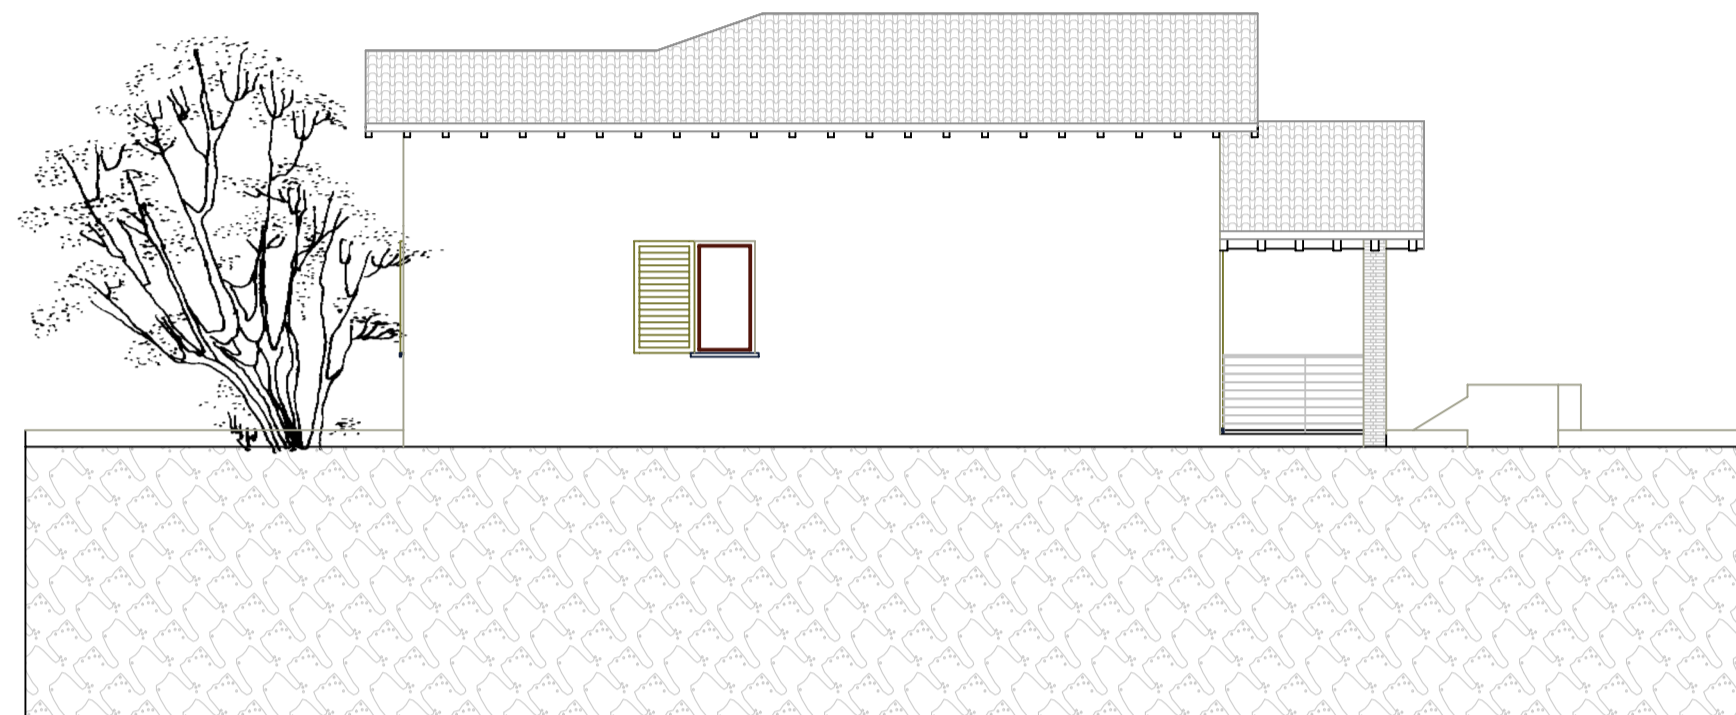

Prospetto TRE

Piano Terra

Piano Sottotetto

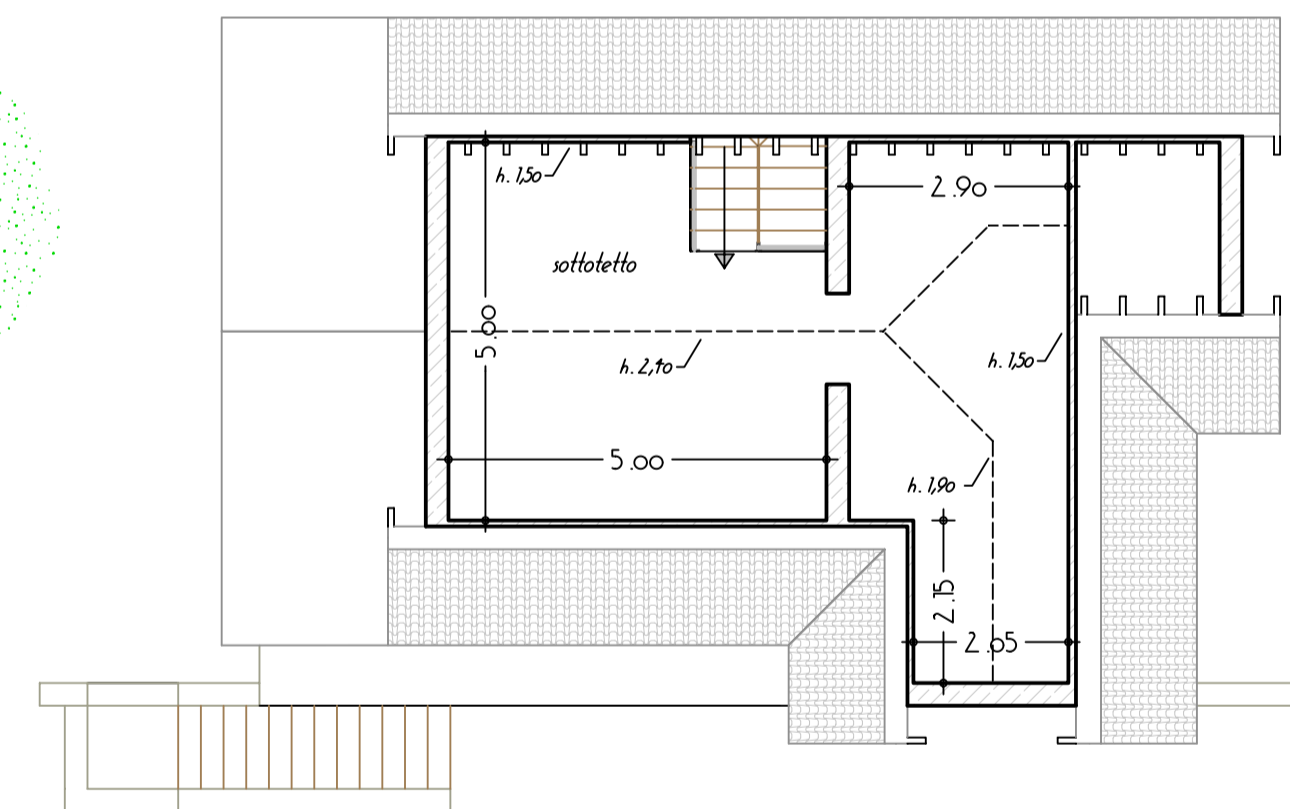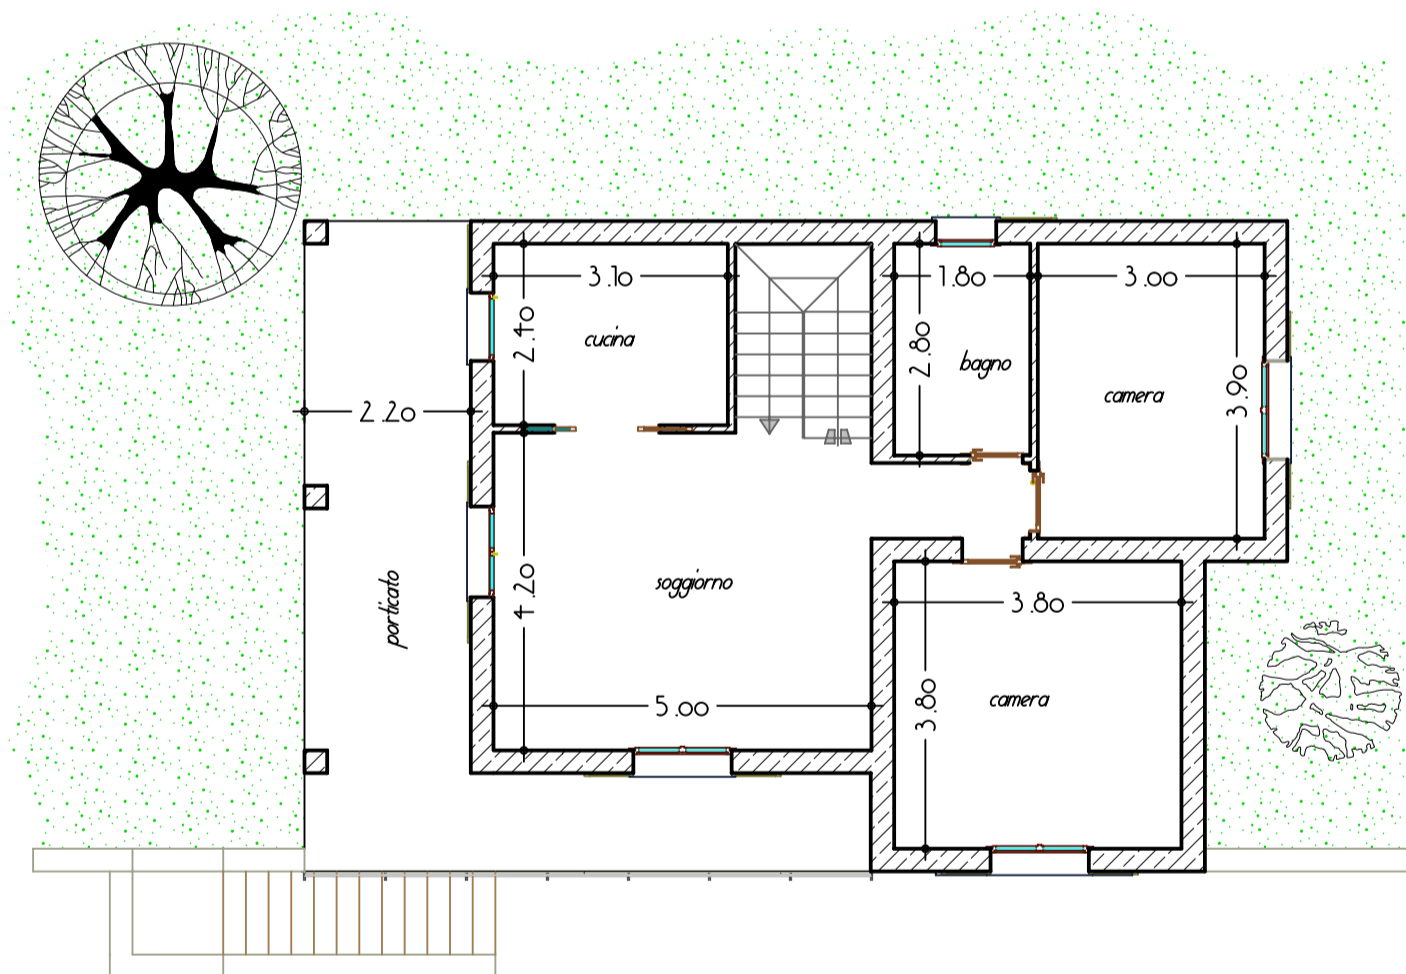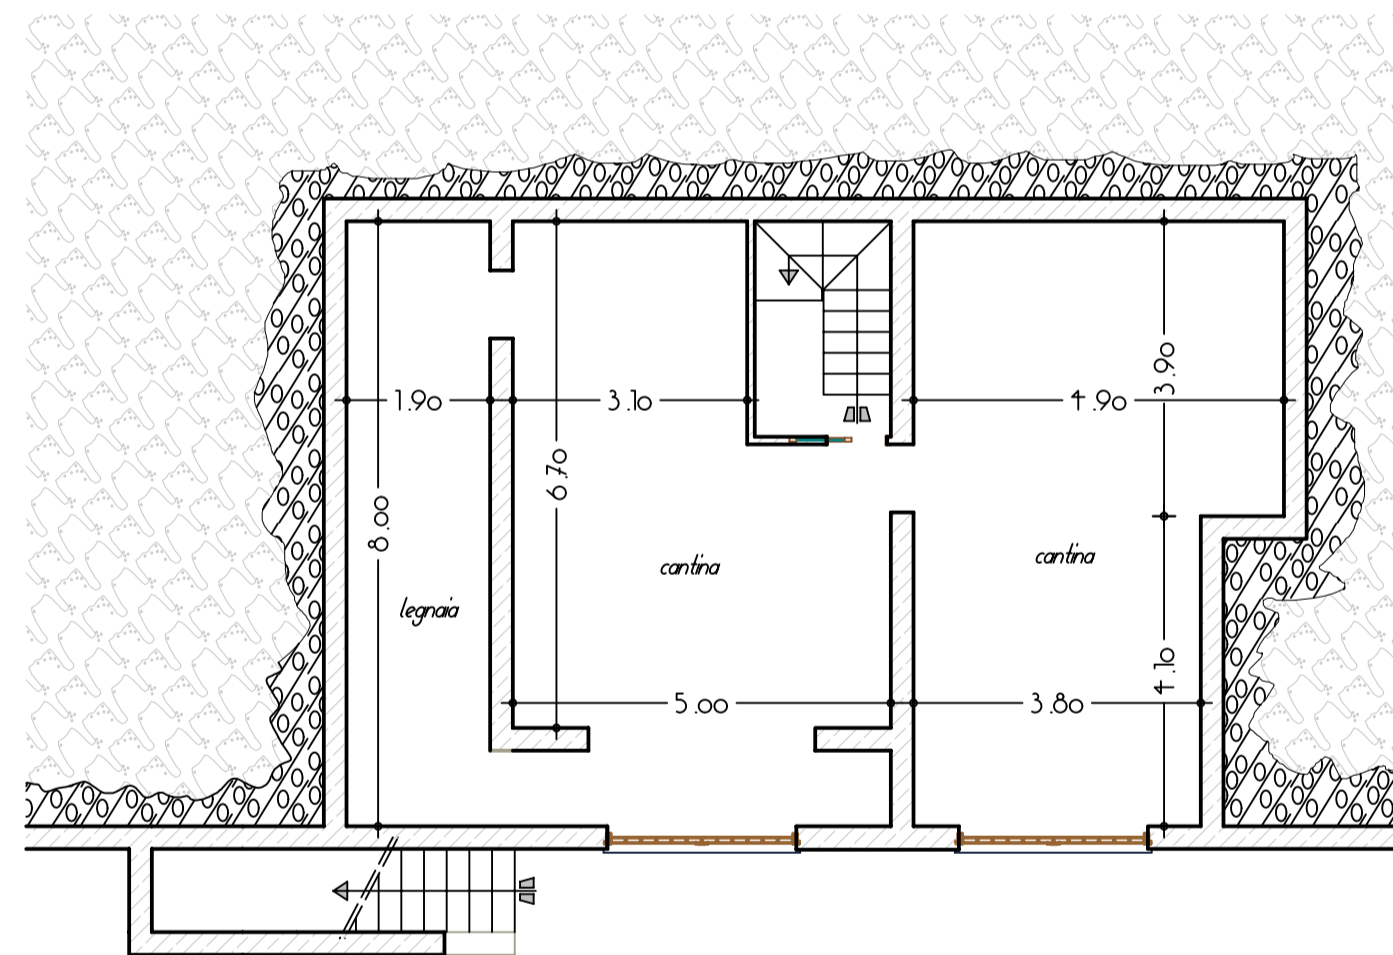

Spaccati 3D



PROGETTO3
tecniche associate

PROGETTO3 Tecnici Associati
Geom. LOMBARDI Cristiano
Geom. MONSIGNORI Stefano
Via Indipendenza, 9
19020 Ceparana (SP)

OGGETTO	COMMITTENTE
Casa Unifamiliare	

PROGETTISTA
Geometra MONSIGNORI Stefano

informazioni di stampa		
LIVELLO DI DEFINIZIONE progetto esecutivo		
CONTENUTO DELLA TAVOLA Piante, prospetti, sezioni e viste render		
scala 1 : 100	data di creazione 12.10.2010	data di aggiornamento XX.XX.2010
pratica n° XX-XX-XX	tavola n° Unica	formato A0
H/L = 550 / 805 (o.15m ²)		



Viste Esterne

